

--- Hilfslinien / Vorriss

Zwischenstand

Die effektiven Gegebenheiten sind vor Ort zu prüfen.





Am Wasser 67/69, Zürich-Höngg
 Siedlung 3: Höngg
 Schnitt Var. P = T
 Schnitt 1:200

Nummer 1411-176
 Format A3
 gezeichnet MEF06.12.16
 revidiert

neffarchitektur.ch Fahrweidstrasse 75 8951 Weiningen Fahrweid

Hardeggstrasse

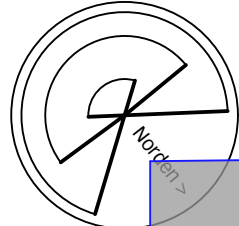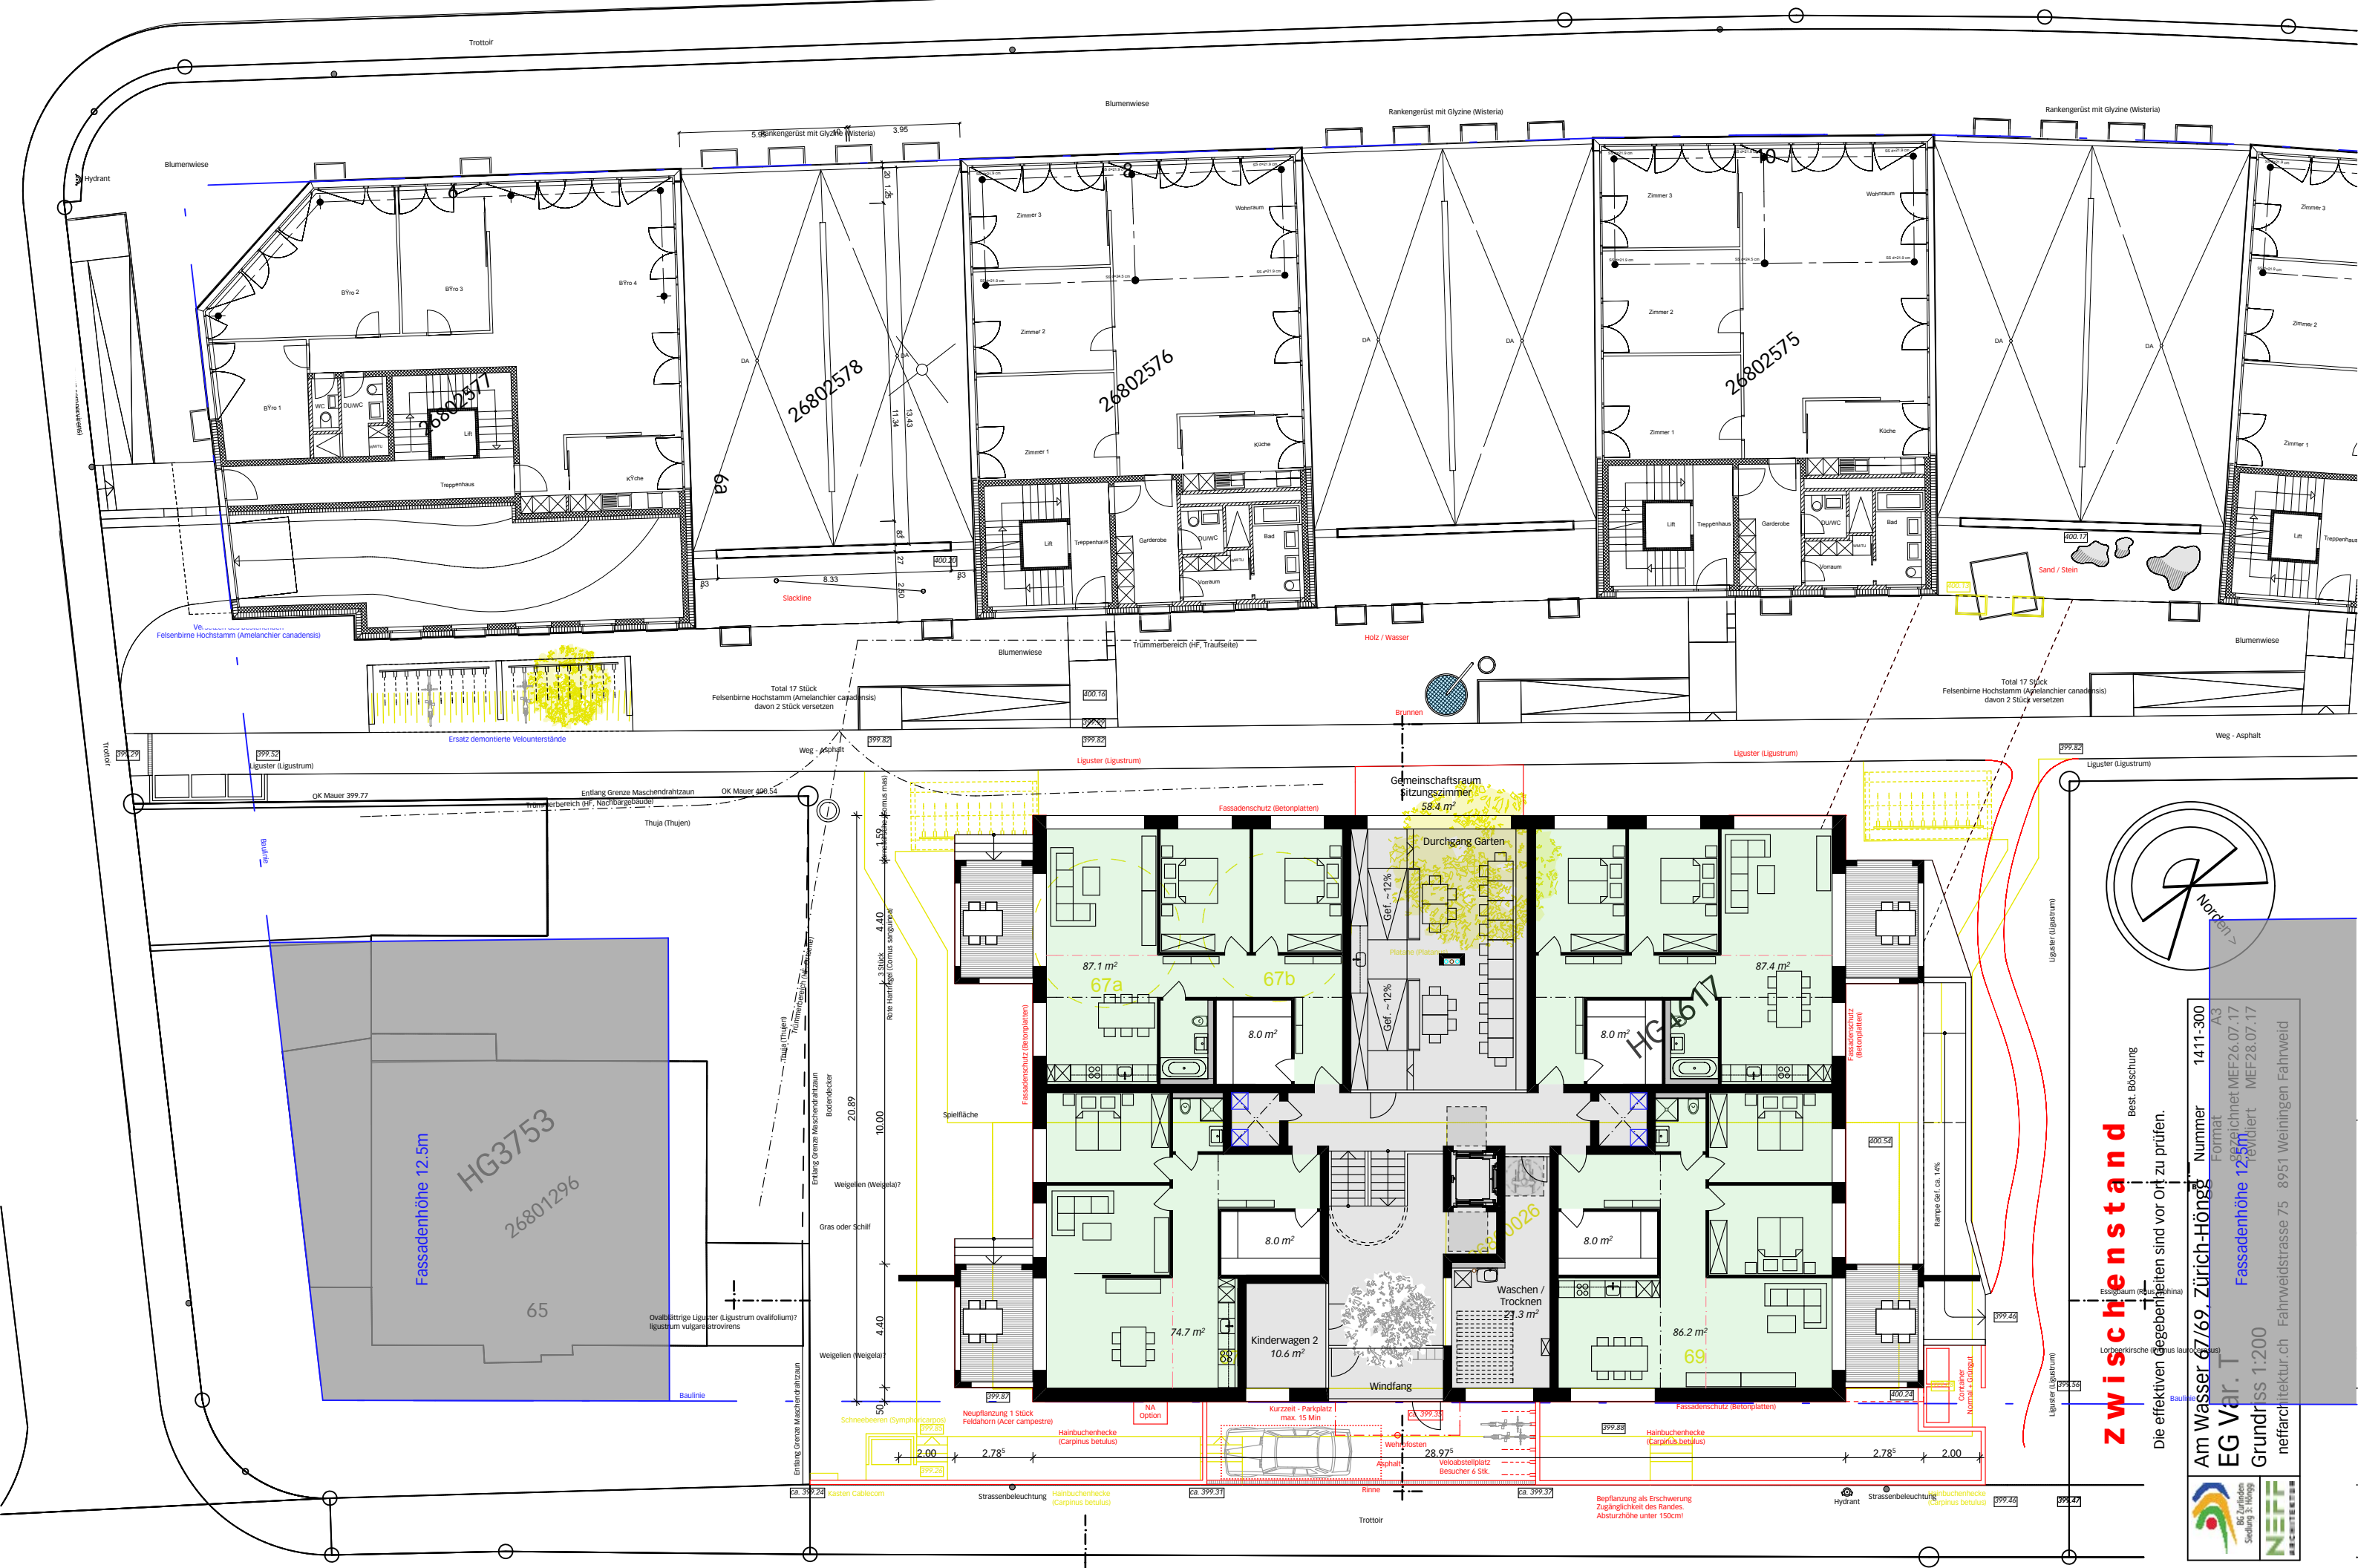


zwischenstand
 Die effektiven Gegebenheiten sind vor Ort zu prüfen.
 best. Böschung

Am Wasser 67/69, Zürich-Höngg
 EG Var. T
 Grundriss 1:200
 neffarchitektur.ch Fahrweidstrasse 75 8951 Weiningen Fahrweid



7070

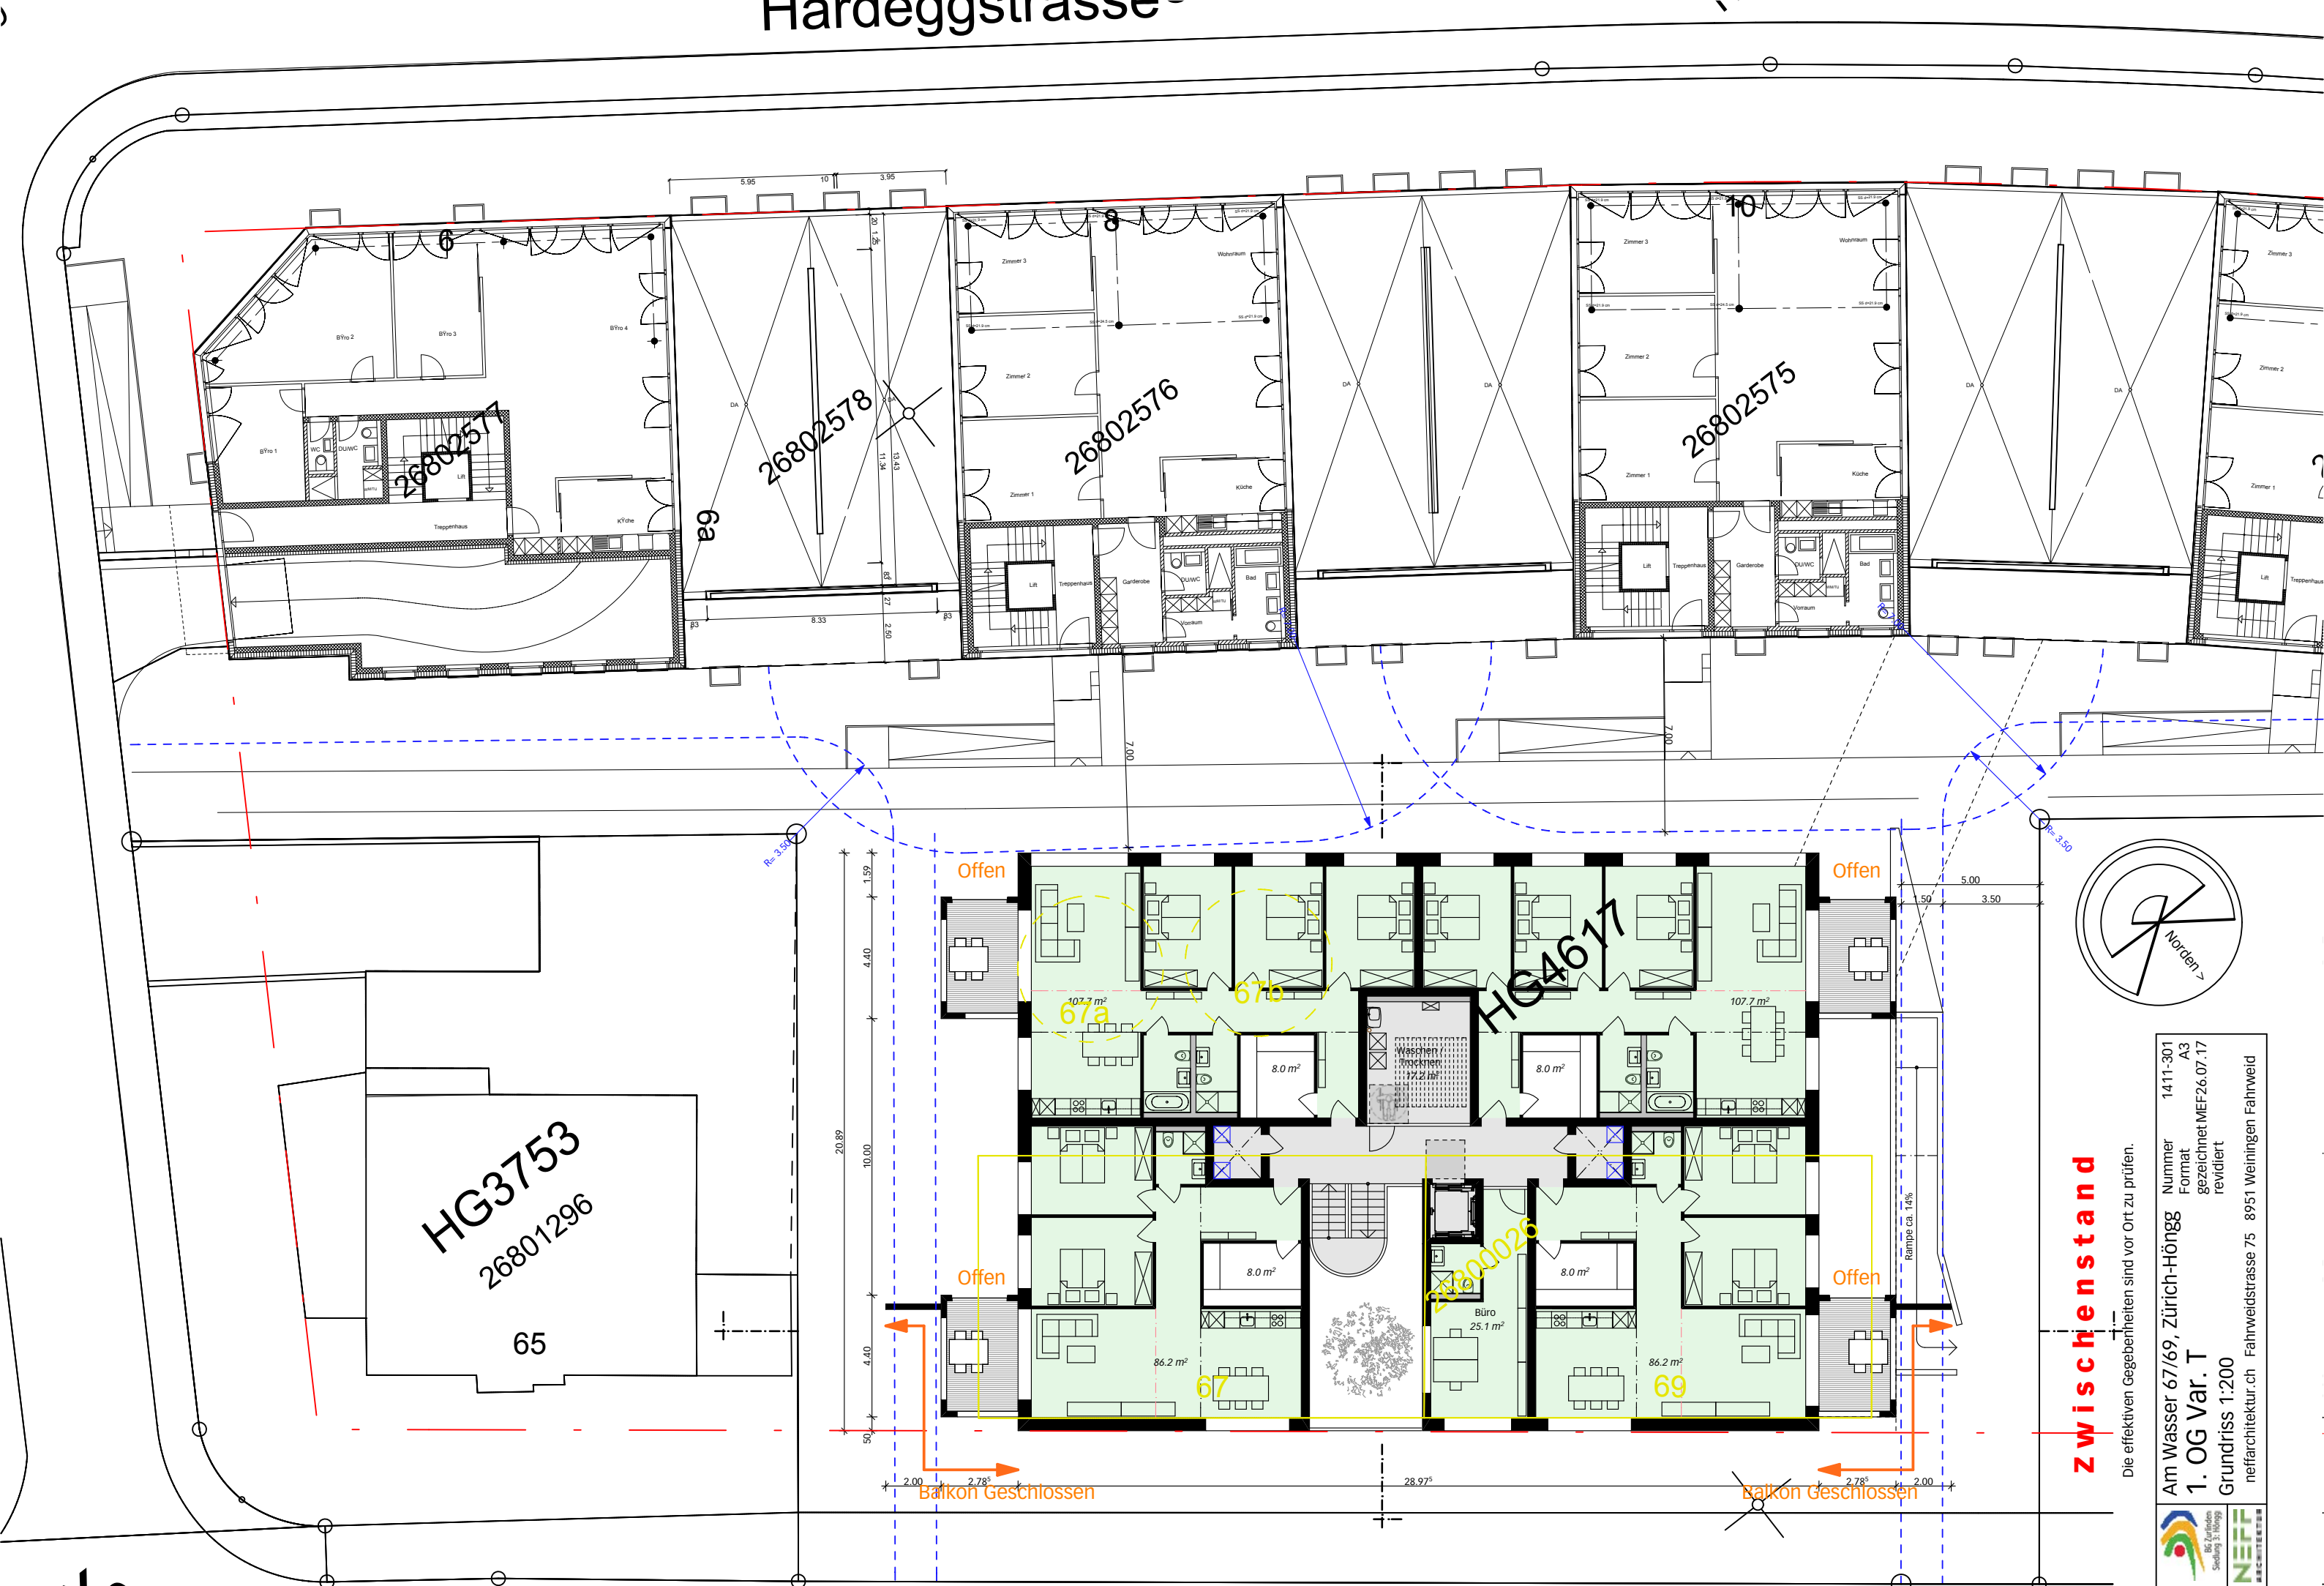

zwischenstand

Die effektiven Gegebenheiten sind vor Ort zu prüfen.

Am Wasser 67/69, Zürich-Höngg
 1. OG Var. T
 Grundriss 1:200
 neffarchitektur.ch Fahrweidstrasse 75 8951 Weiningen Fahrweid



2010



Zwischenstand

Die effektiven Gegebenheiten sind vor Ort zu prüfen.

Am Wasser 67/69, Zürich-Höngg
 Rev. 2 & 3. OG Var. T
 Grundriss 1:200
 neffarchitektur.ch Fahrweidstrasse 75 8951 Weiningen Fahrweid



2010



HG3753
26801296

65

26802578

26802576

26802575

67a

67b

HG4617

67


69

zwischenstand

Die effektiven Gegebenheiten sind vor Ort zu prüfen.



Am Wasser 67/69, Zürich-Höngg
Dachgeschoss Var. T
Grundriss 1:200
neffarchitektur.ch Fahrweidstrasse 75 8951 Weiningen Fahrweid

Nummer 1411-303
Format A3
gezeichnet MEF26.07.17
revidiert MEF28.07.17

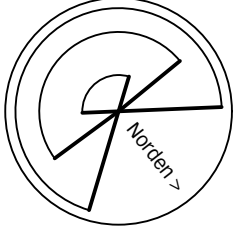

2016

2010

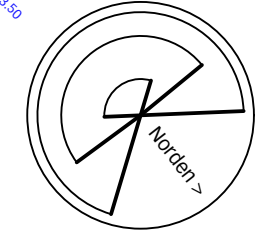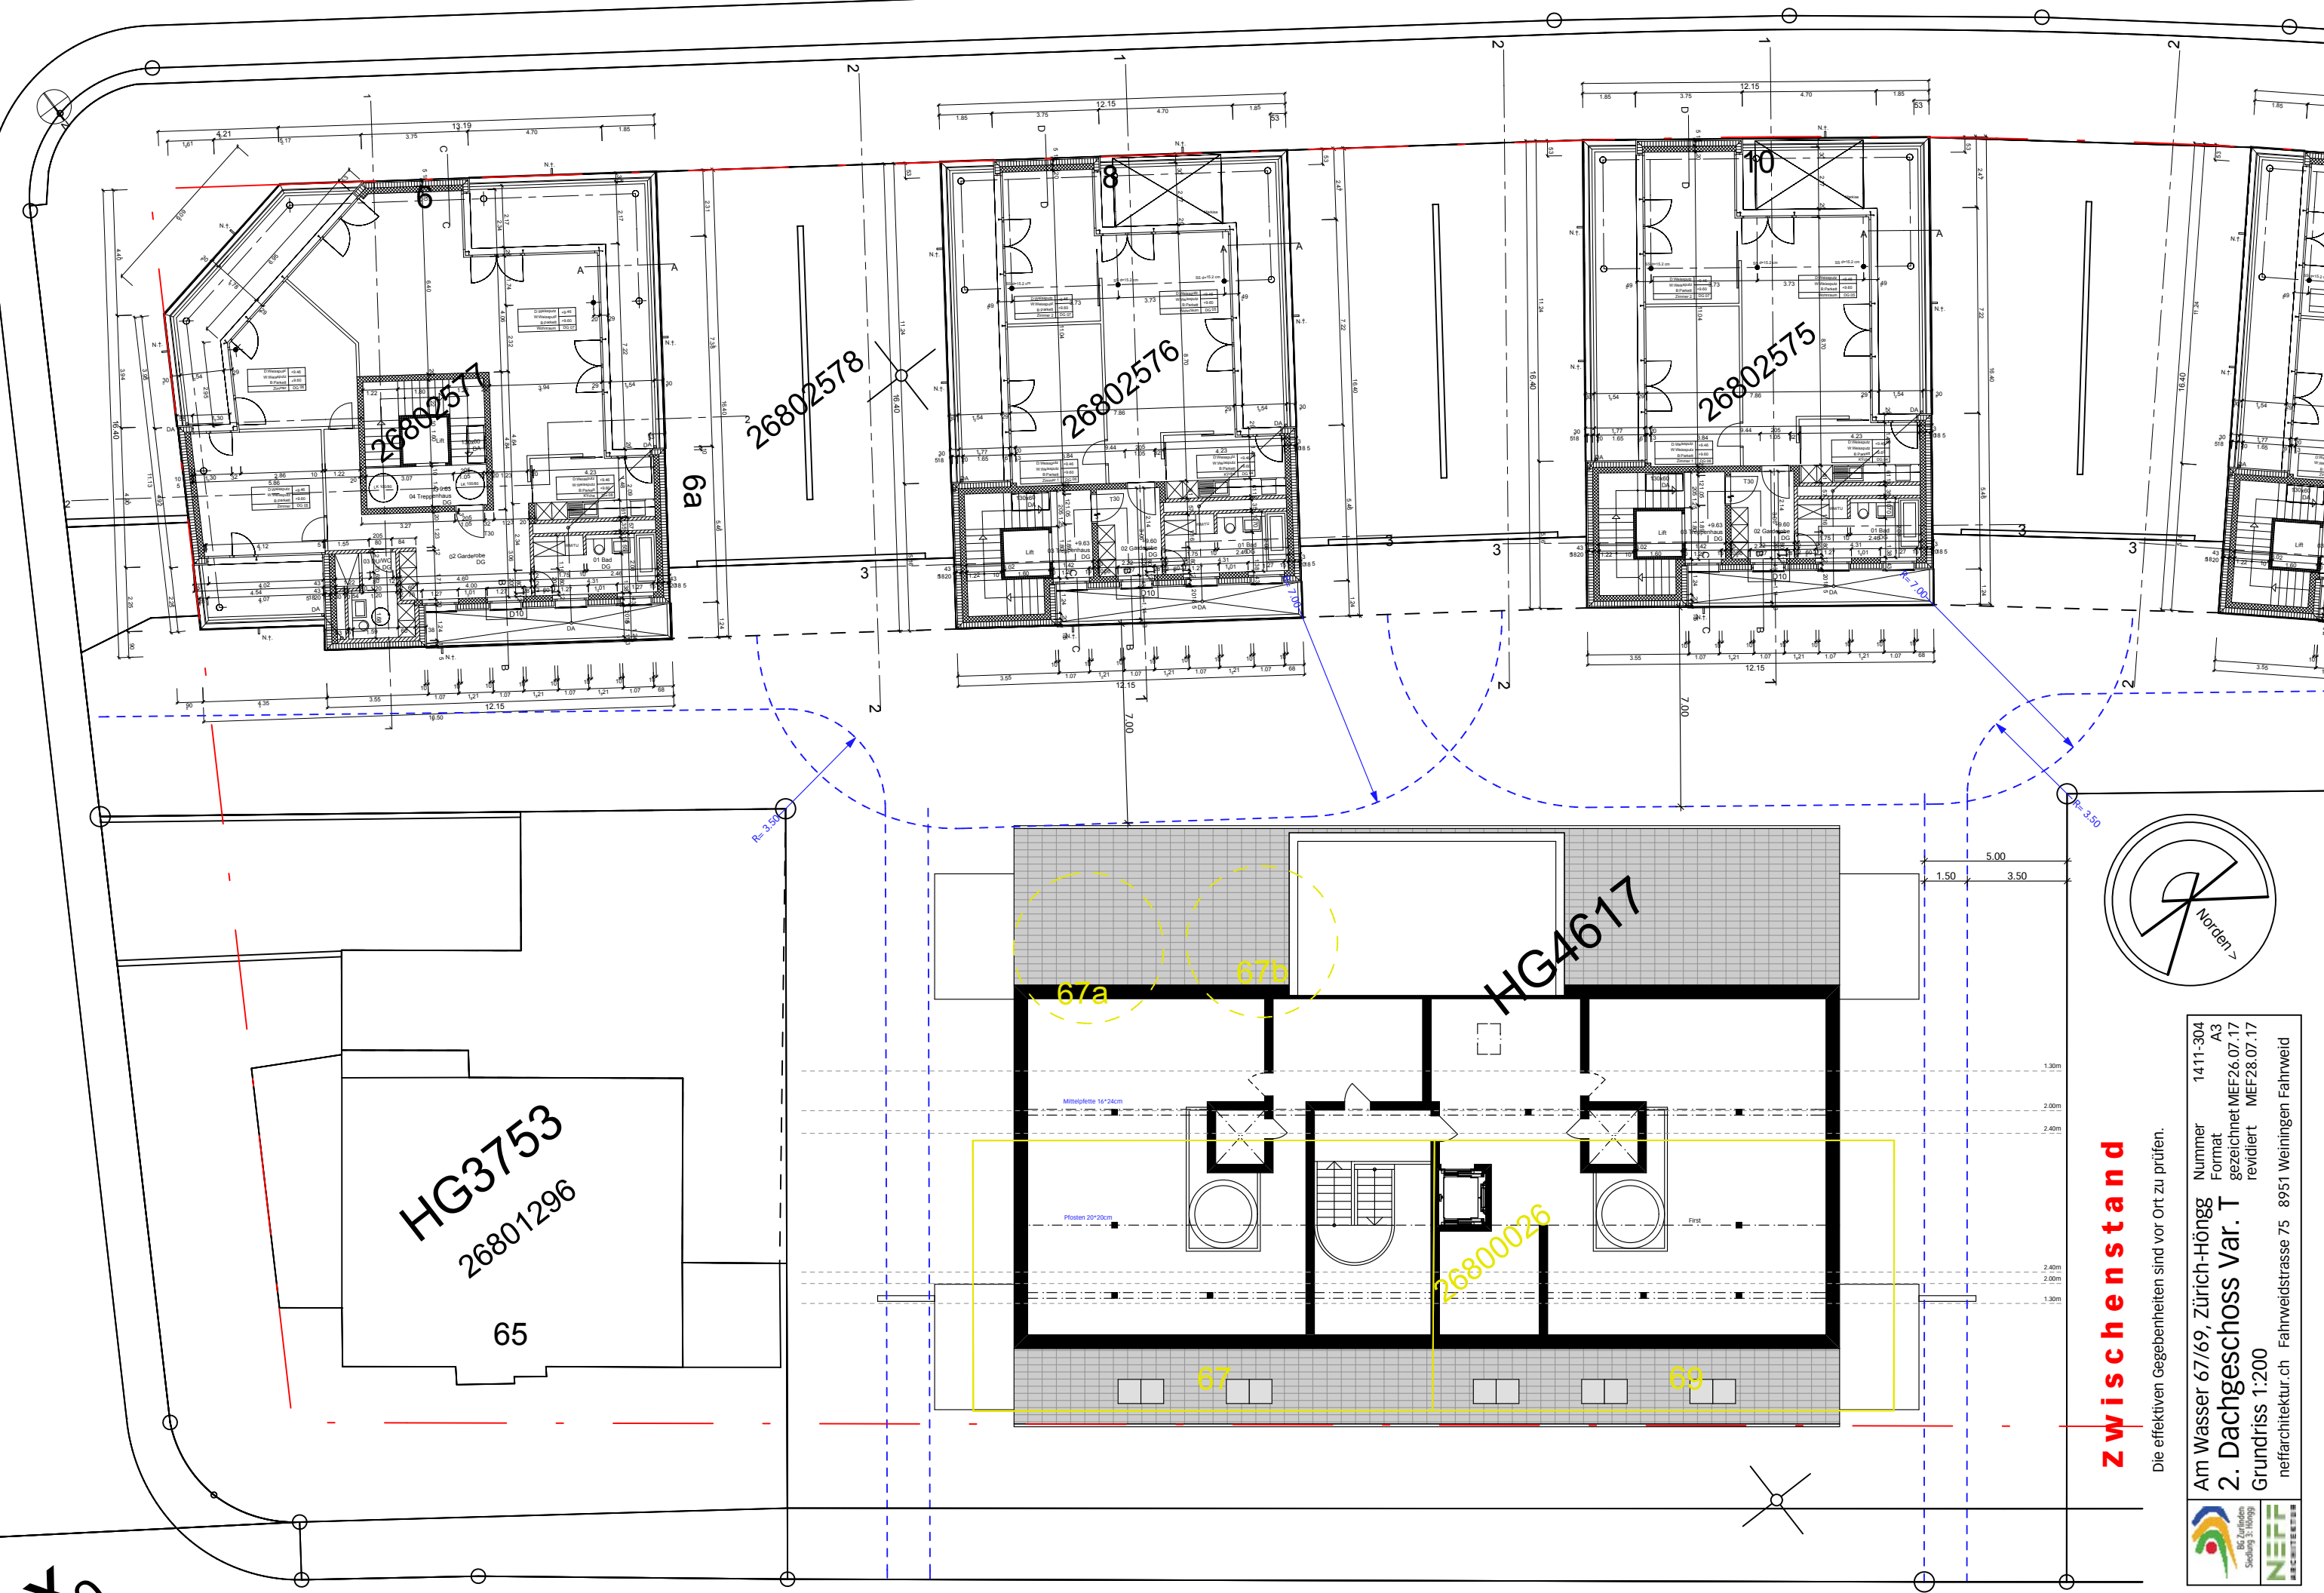

zwischenstand

Die effektiven Gegebenheiten sind vor Ort zu prüfen.

Am Wasser 67/69, Zürich-Höngg
 2. Dachgeschoss Var. T
 Grundriss 1:200
 neffarchitektur.ch Fahrweidstrasse 75 8951 Weiningen Fahrweid



1411-304
 Nummer A3
 gezeichnet MEF26.07.17
 revidiert MEF28.07.17



HG3753
26801296

65

Luftschutzraum für 28 Schutzplätze
Rauminhalt Total 70.0-72.4 m3
Fläche Schutzplatz 28.0 m2
Fläche VA 1.0 m2
Fläche für 1 Abort 0.0 m2
Fläche Total 29.0 m2

67a Technik / Speicher
67.9 m²

67b Veloraum
64 Plätze
109.1 m²

HG4617

Reserve / Hobbyraum
35.8 m²

Reserve / Hauswart
31.1 m²

26801026
Kinderwagen 1
37.3 m²

69

6 Abstellplätze

zwischenstand

Die effektiven Gegebenheiten sind vor Ort zu prüfen.

Am Wasser 67/69, Zürich-Höngg
Untergeschoss Var. T
Grundriss 1:200
neffarchitektur.ch Fahrweidstrasse 75 8951 Weiningen Fahrweid



1411-305
A3
gezeichnet MEF26.07.17
revidiert

2010



Südwest

Südost



Nordost





Nordwest


Zwischenstand

Die effektiven Gegebenheiten sind vor Ort zu prüfen.

Einzelnes Dachflächenfenster Grösse 80*120cm stehend

	Am Wasser 67/69, Zürich-Höngg	Nummer 1411-306
	Fassaden Var. T	Format A3
	Fassade 1:200	gezeichnet MEF26.07.17
	neffarchitektur.ch Fahrweidstrasse 75 8951 Weiningen Fahrweid	revidiert MEF27.07.17

Hardeggstrasse

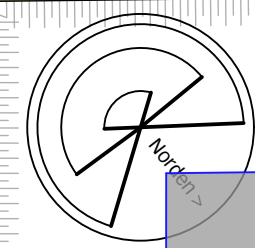

Zwischenstand
 Die effektiven Gegebenheiten sind vor Ort zu prüfen.

best. Böschung
 Am Wasser 67/69, Zürich-Höngg, Nummer 1411-307
 EG Var. T mit Umgebung
 Grundriss 1:200
 neffarchitektur.ch Fahrweidstrasse 75 8951 Weiningen Fahrweid



7070